


Bauwerk Nr. 5	Bauwerk Nr. 6	Bauwerk Nr. 7	Bauwerk Nr. 8	Bauwerk Nr. 9	Bauwerk Nr. 10	Bauwerk Nr. 11	Bauwerk Nr. 12	Bauwerk Nr. 13
Unterführung der Sylbacher Straße	Unterführung eines namenlosen Gewässers	Überführung der L 968 (Soorenheider Straße)	Überführung der Gmde.-Str. Heerstraße	Unterführung der Werre	Unterführung der K 5 (Pottenhauser Straße)	Überführung der DB-Strecke Lage - Bielefeld	Überführung der K 19 (Ohrsen Straße)	Überführung der B 66 (Bielefelder Straße)
Bau-km 3.794,327 0.316,692	Bau-km 4.376,900	Bau-km 4.717,565 0.253,393	Bau-km 6.170,529 0.264,684	Bau-km 6.532,000	Bau-km 6.698,262 0.112,981	Bau-km 7.282,686 0.116,631	Bau-km 7.477,983 0.127,276	Bau-km 8.339,824 0.268,581
Lichte Weite(n): 14,00m Lichte Höhe: 4,50m Konstrukt.Höhe: 1,25m Kreuzungswinkel: 66,112 gon Breite zw. Gel.: 23,75m	Lichte Weite(n): 5,00m Lichte Höhe: 3,00m Konstrukt.Höhe: 0,50m Kreuzungswinkel: 100,00 gon Breite zw. Gel.: 16,50m	Lichte Weite(n): 19,50m Lichte Höhe: 4,70m Konstrukt.Höhe: 1,25m Kreuzungswinkel: 54,693 gon Breite zw. Gel.: 9,50m	Lichte Weite(n): 19,50m Lichte Höhe: 4,70m Konstrukt.Höhe: 1,25m Kreuzungswinkel: 97,522 gon Breite zw. Gel.: 16,25m	Lichte Weite(n): (25,00m-(3x38,00m)+ 25,00m) Lichte Höhe: 1,50m Konstrukt.Höhe: 1,50m Kreuzungswinkel: 80,000 gon Breite zw. Gel.: 20,00m	Lichte Weite(n): 13,50m Lichte Höhe: 4,50m Konstrukt.Höhe: 1,00m Kreuzungswinkel: 90,580 gon Breite zw. Gel.: 16,50m	Lichte Weite(n): 19,50m Lichte Höhe: 4,70m Konstrukt.Höhe: 2,30m Kreuzungswinkel: 155,059 gon Breite zw. Gel.: 4,40m	Lichte Weite(n): 19,50m Lichte Höhe: 4,70m Konstrukt.Höhe: 1,25m Kreuzungswinkel: 105,028 gon Breite zw. Gel.: 9,50m	Lichte Weite(n): 23,00m Lichte Höhe: 4,70m Konstrukt.Höhe: 1,20m Kreuzungswinkel: 137,461 gon Breite zw. Gel.: 16,50m

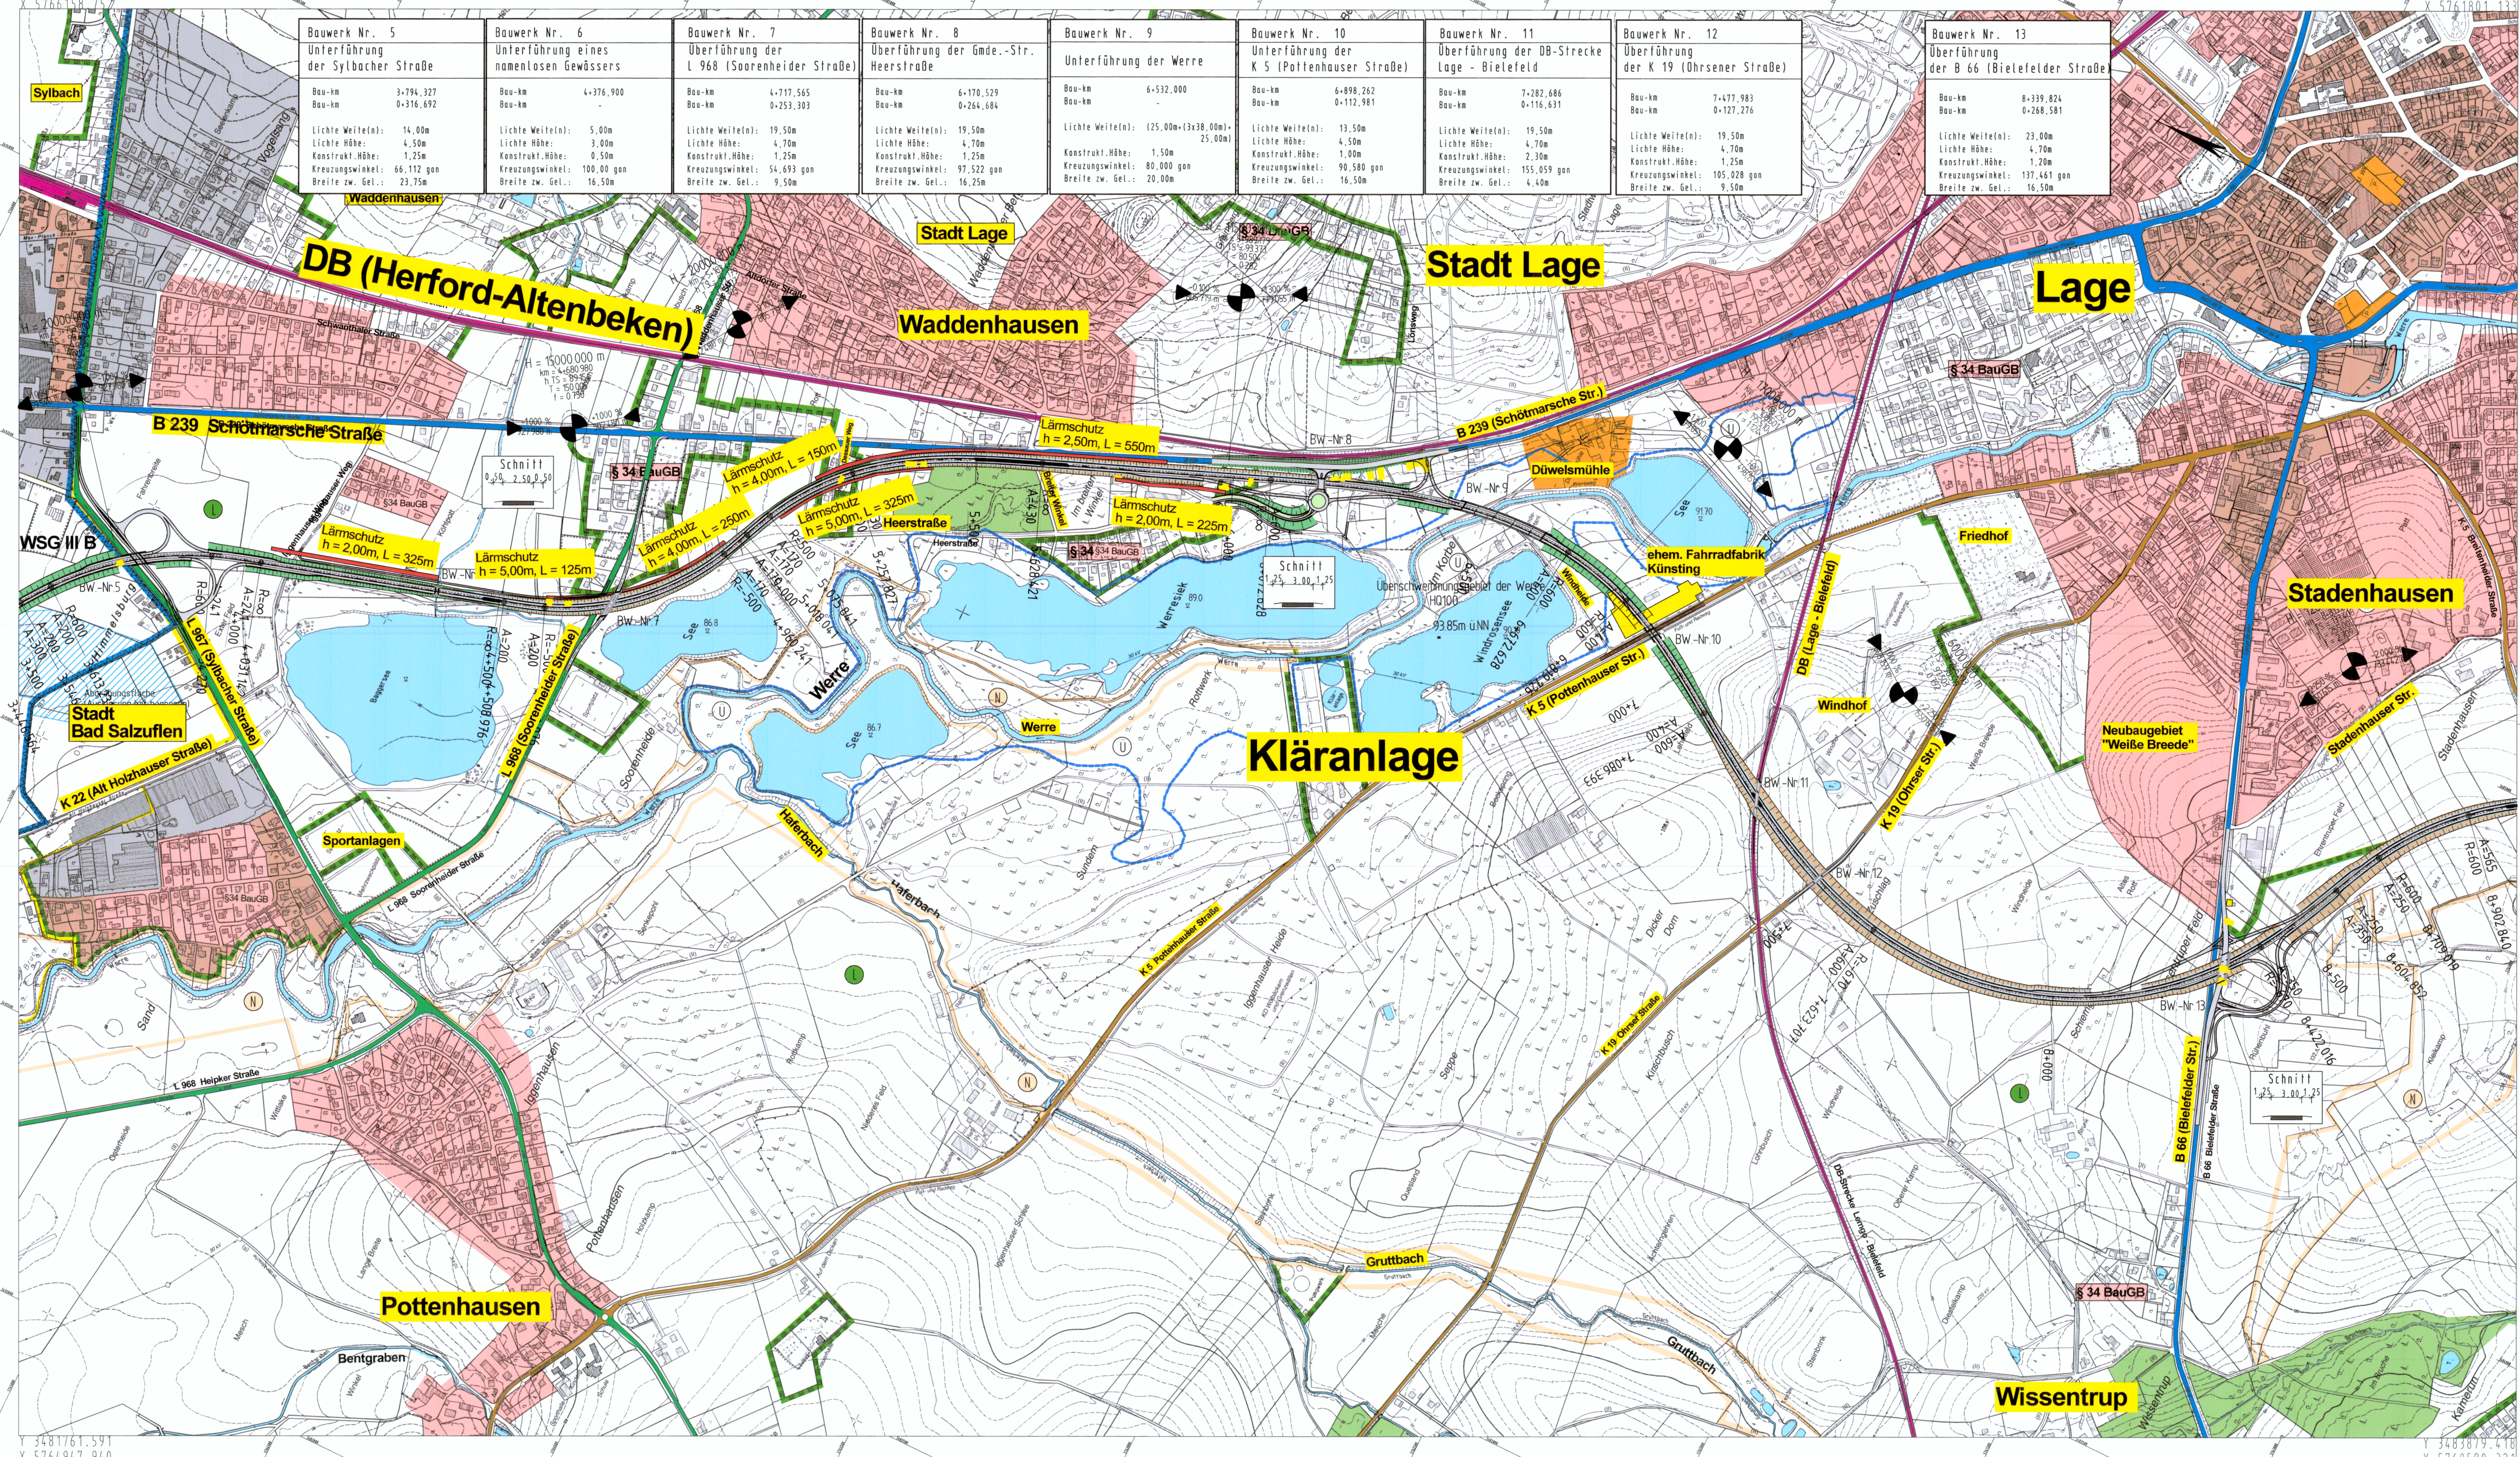

Zeichenerklärung

- W reines und allgemeines Wohngebiet
- M Kerngebiet, Dorfgebiet, Mischgebiet
- G Gewerbegebiet, Industriegebiet
- S Sondergebiete (Schulen, Heime, Krankenhäuser)
- L Landschaftsschutzgebiet mit besonderen Festsetzungen
- N Naturschutzgebiet
- LSG Landschaftsschutzgebiet
- QSG Quellenschutzgebiete
- ÜSG Überschwemmungsgebiete
- GW Wasser
- WSZ Wasserschutzgebiete
- GA Gebäudeabbruch

H= 15 000 m
Neigungsbrechpunkt mit Angabe von Gefälle (-) und Steigung (+) in Prozent, Länge der Gefälle- (Steigungs-) Strecke und Halbmesser

RRB Regenrückhaltebecken
K Kompensationsflächen

Lärmschutzwand
Einschnittsabschattung
Entwässerungsmulde
Bankett
Fahrbahn
Trennstreifen
Geh-/Radweg
Dämmböschung
Wirtschaftsweg

Regionalniederlassung Ostwestfalen-Lippe Strapenhorststraße 119 - 33615 Bielefeld		StraBen.nrw Lageplan, Straßen, Nordhem, Westhem	
Straße	von NK / Abschnitt	nach NK / Abschnitt	Stationsbereich
B 239	045	039	3,034 - 1,730
Nächster Ort:	Lage		
Neubau der B 239/4 von Bad Salzuffen nach Lage (L 712 bis B 239 (Defmolder Str.))		Lageplan	
ges. Bau-km	0.000,00 - 11.950,000	Maßstab 1:5000	
Grundplan erstellt	07/2010 Henze	Datum Name	
bearbeitet	10/2010 Henze		
gezeichnet	11/2010 Henze		
geprüft			
Blafeld den Der Leiter der Regionalniederlassung Ostwestfalen-Lippe		Aufgestellt	
IA			