


Bauwerk Nr. 14	Bauwerk Nr. 15	Bauwerk Nr. 16	Bauwerk Nr. 17	Bauwerk Nr. 18
Unterführung der K 5 (Breitenheider Straße)	Überführung der K 18 (Alter Schulweg)	Überführung des Wi.-Weges Sunderkamp	Unterführung der L 944	Unterführung der Werre und der DB-Strecke Herf.-Himmigh.
Bau-km 9-093,179 Bau-km 0-293,166	Bau-km 9-564,487 Bau-km 0-110,004	Bau-km 10-090,450 Bau-km 0-117,859	Bau-km 11-029,375 Bau-km 0-104,559	Bau-km 11-339,350 Bau-km 0-129,875
Lichte Weite(n): 14,50m Lichte Höhe: 4,50m Konstrukt.Höhe: 1,00m Kreuzungswinkel: 74,290 gon Breite zw. Gel.: 16,50m	Lichte Weite(n): 19,50m Lichte Höhe: 4,70m Konstrukt.Höhe: 1,15m Kreuzungswinkel: 108,029 gon Breite zw. Gel.: 11,25m	Lichte Weite(n): 19,50m Lichte Höhe: 4,70m Konstrukt.Höhe: 0,90m Kreuzungswinkel: 100,667 gon Breite zw. Gel.: 4,50m	Lichte Weite(n): 17,25m Lichte Höhe: 4,50m Konstrukt.Höhe: 0,85m Kreuzungswinkel: 113,865 gon Breite zw. Gel.: 23,50m	Lichte Weite(n): 26,00m + 4,0,00m (5x 26,00m) = 196,00m Lichte Höhe: 5,70m Konstrukt.Höhe: 1,50m Kreuzungswinkel: 137,456 gon Breite zw. Gel.: 20,00m

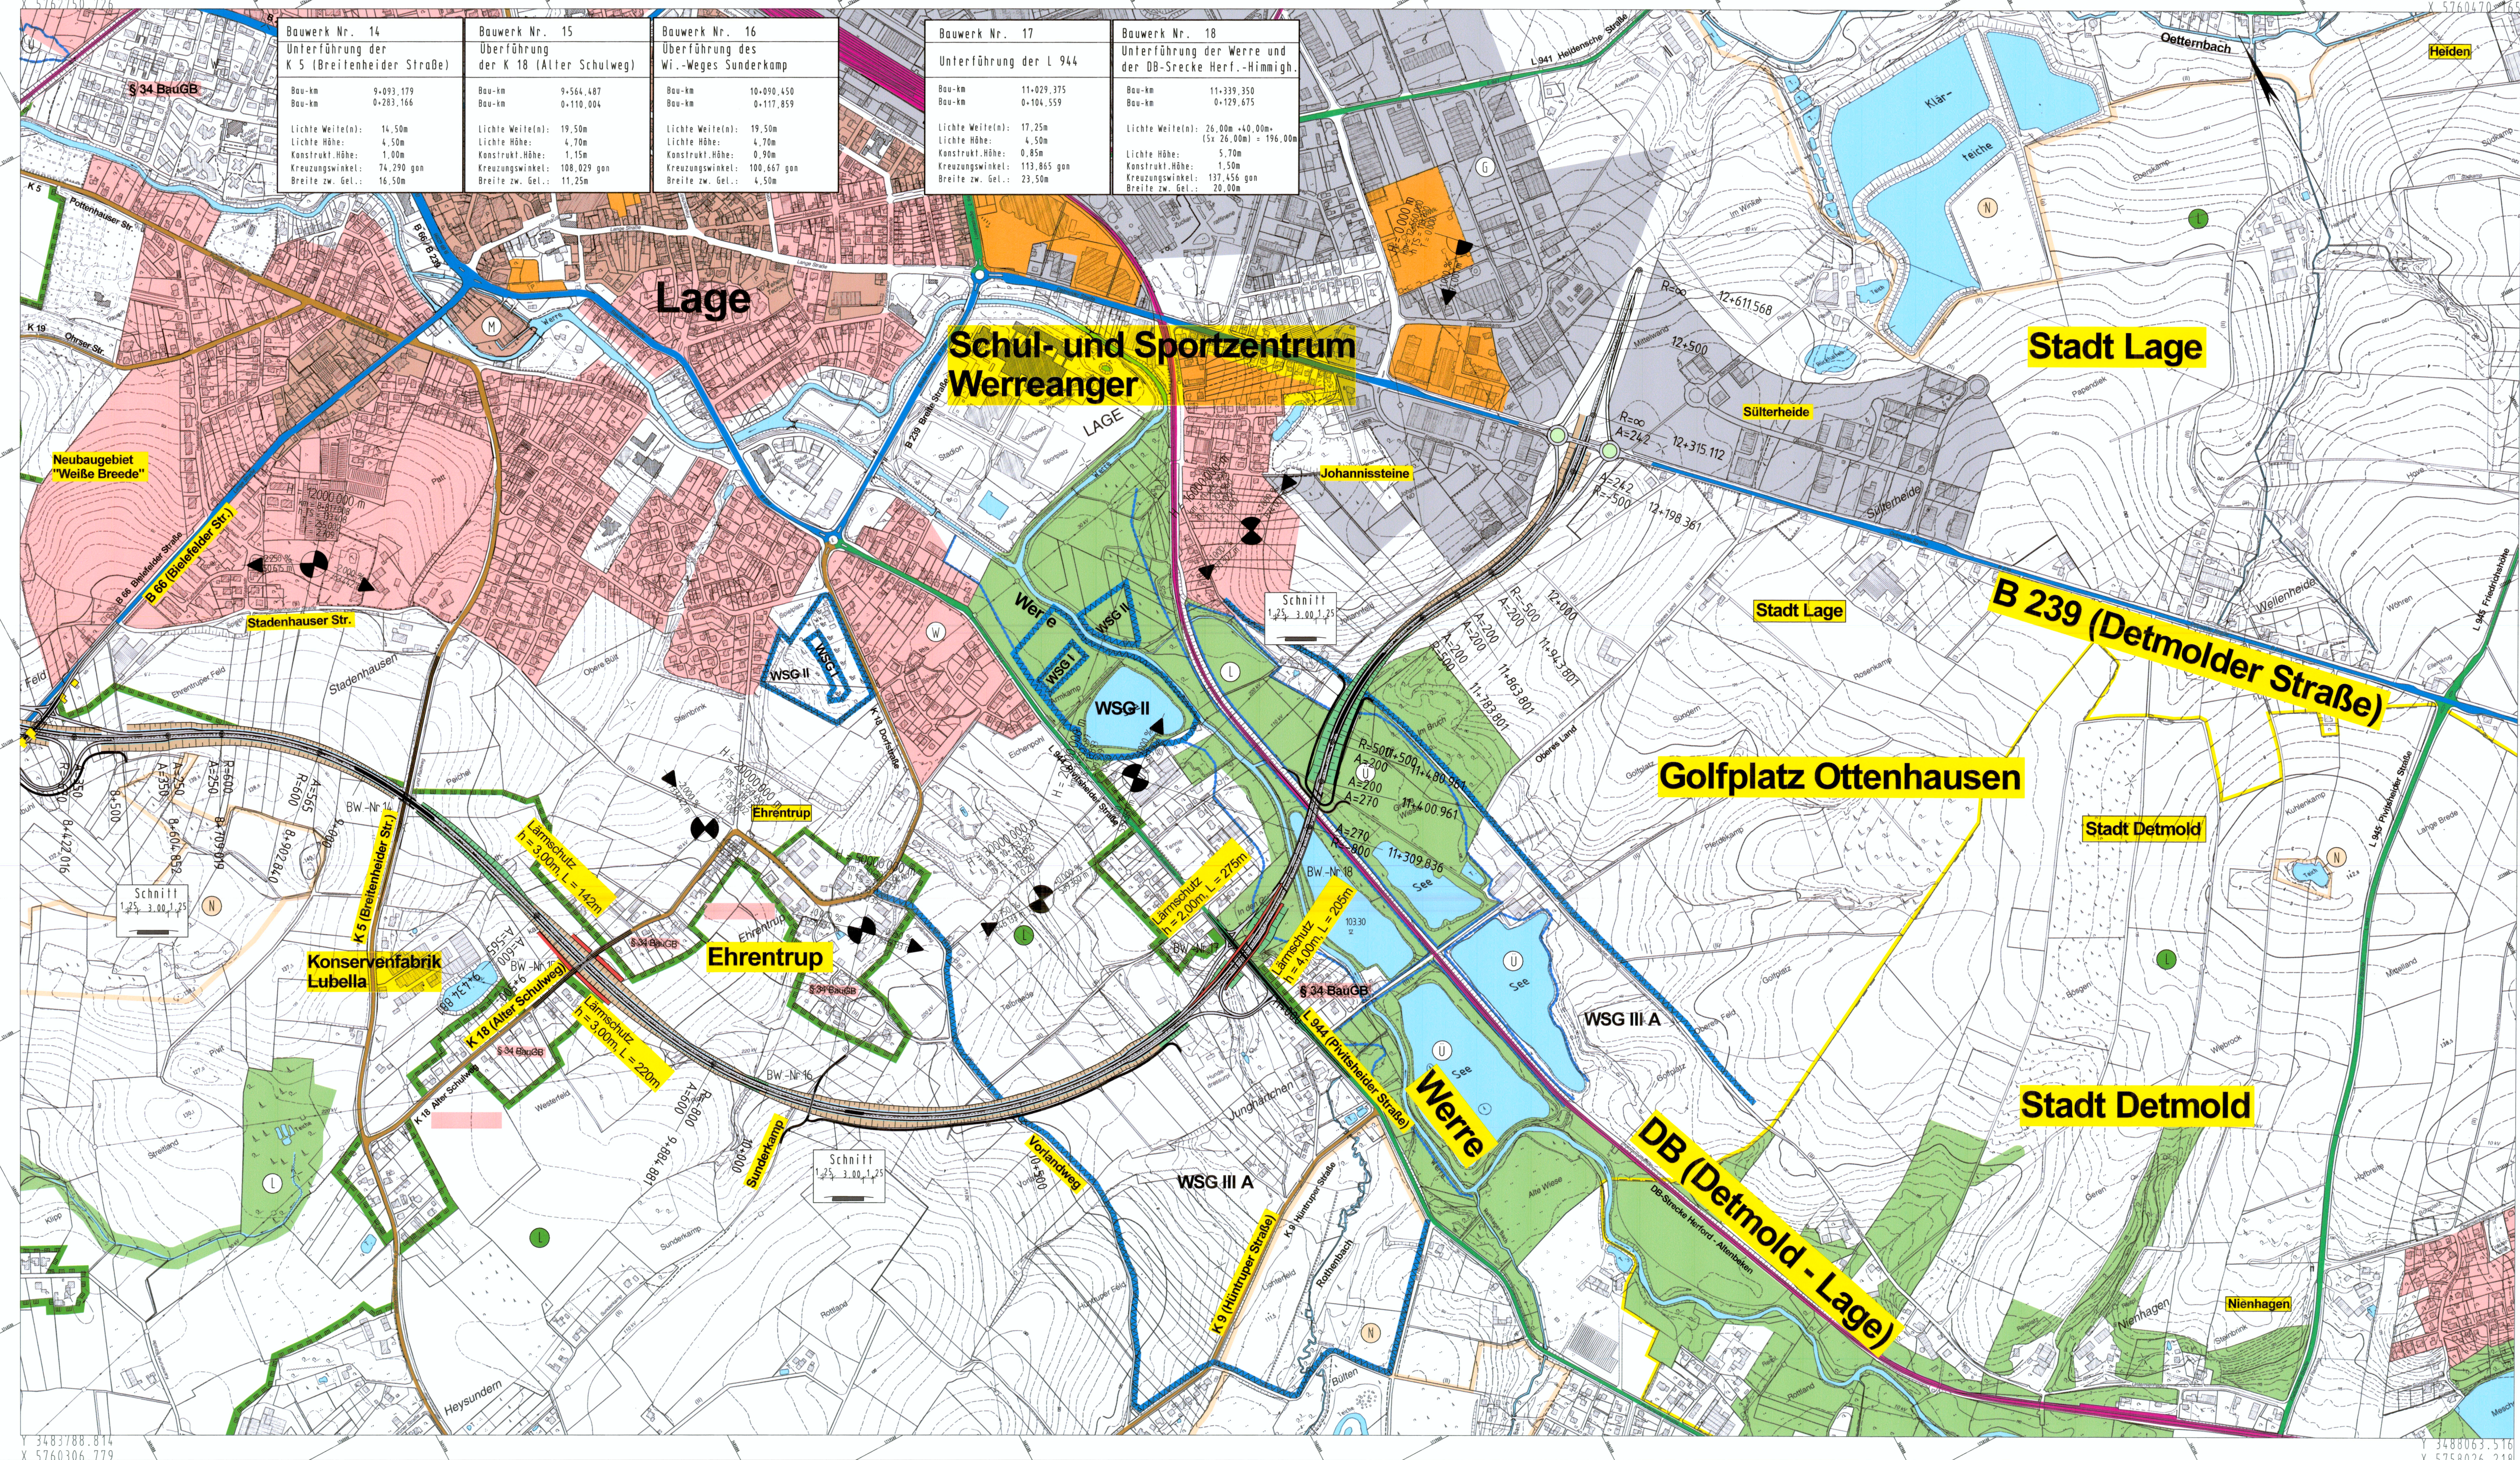

- ### Zeichenerklärung
- reines und allgemeines Wohngebiet
  - Kerngebiet, Dorfgebiet, Mischgebiet
  - Gewerbegebiet, Industriegebiet
  - Sonderbauflächen
  - Sondergebiete (Schulen, Heime, Krankenhäuser)
  - Landschaftsschutzgebiet mit besonderen Festsetzungen
  - Naturschutzgebiet
  - Landschaftsschutzgebiet
  - DSG Quellenschutzgebiete
  - Überschwemmungsgebiete
  - Gewässer
  - Wasserschutzgebiete
  - Gebäudeabbruch

Regionalniederlassung Ostwestfalen-Lippe Stapenhorststraße 119 - 33615 Bielefeld		Projekt-Nr. 01-0427 Blatt-Nr. 3	
Straße: B 239	von NK / Abschnitt: 050	nach NK / Abschnitt: 048	Stationsbereich: 1,07-4,08
Nächster Ort: Lage		Bau-Nr.: 7-375 - 11-950 Erteilt durch:	
<b>Neubau der B 239/4 von Bad Salzuflen nach Lage (L 712 bis B 239 Detmolder Str.)</b>			
<b>RE-Vorentwurf</b>			
ges. Bau-km: 0-000,00 - 11-950,000		Maßstab: 1:5000	
Grundplan: 07/2010 Henze	Datum:	Zeichen:	Nr.:
bearbeitet: 10/2010 Henze	Datum:	Art der Änderung:	Name:
gezeichnet: 11/2010 Henze	Datum:	Name:	Name:
geprüft:	Datum:	Name:	Name:
Bielefeld, den		Aufgestellt	
Der Leiter der Regionalniederlassung Ostwestfalen-Lippe		der Leiter der Regionalniederlassung Ostwestfalen-Lippe	
i.A.		i.A.	